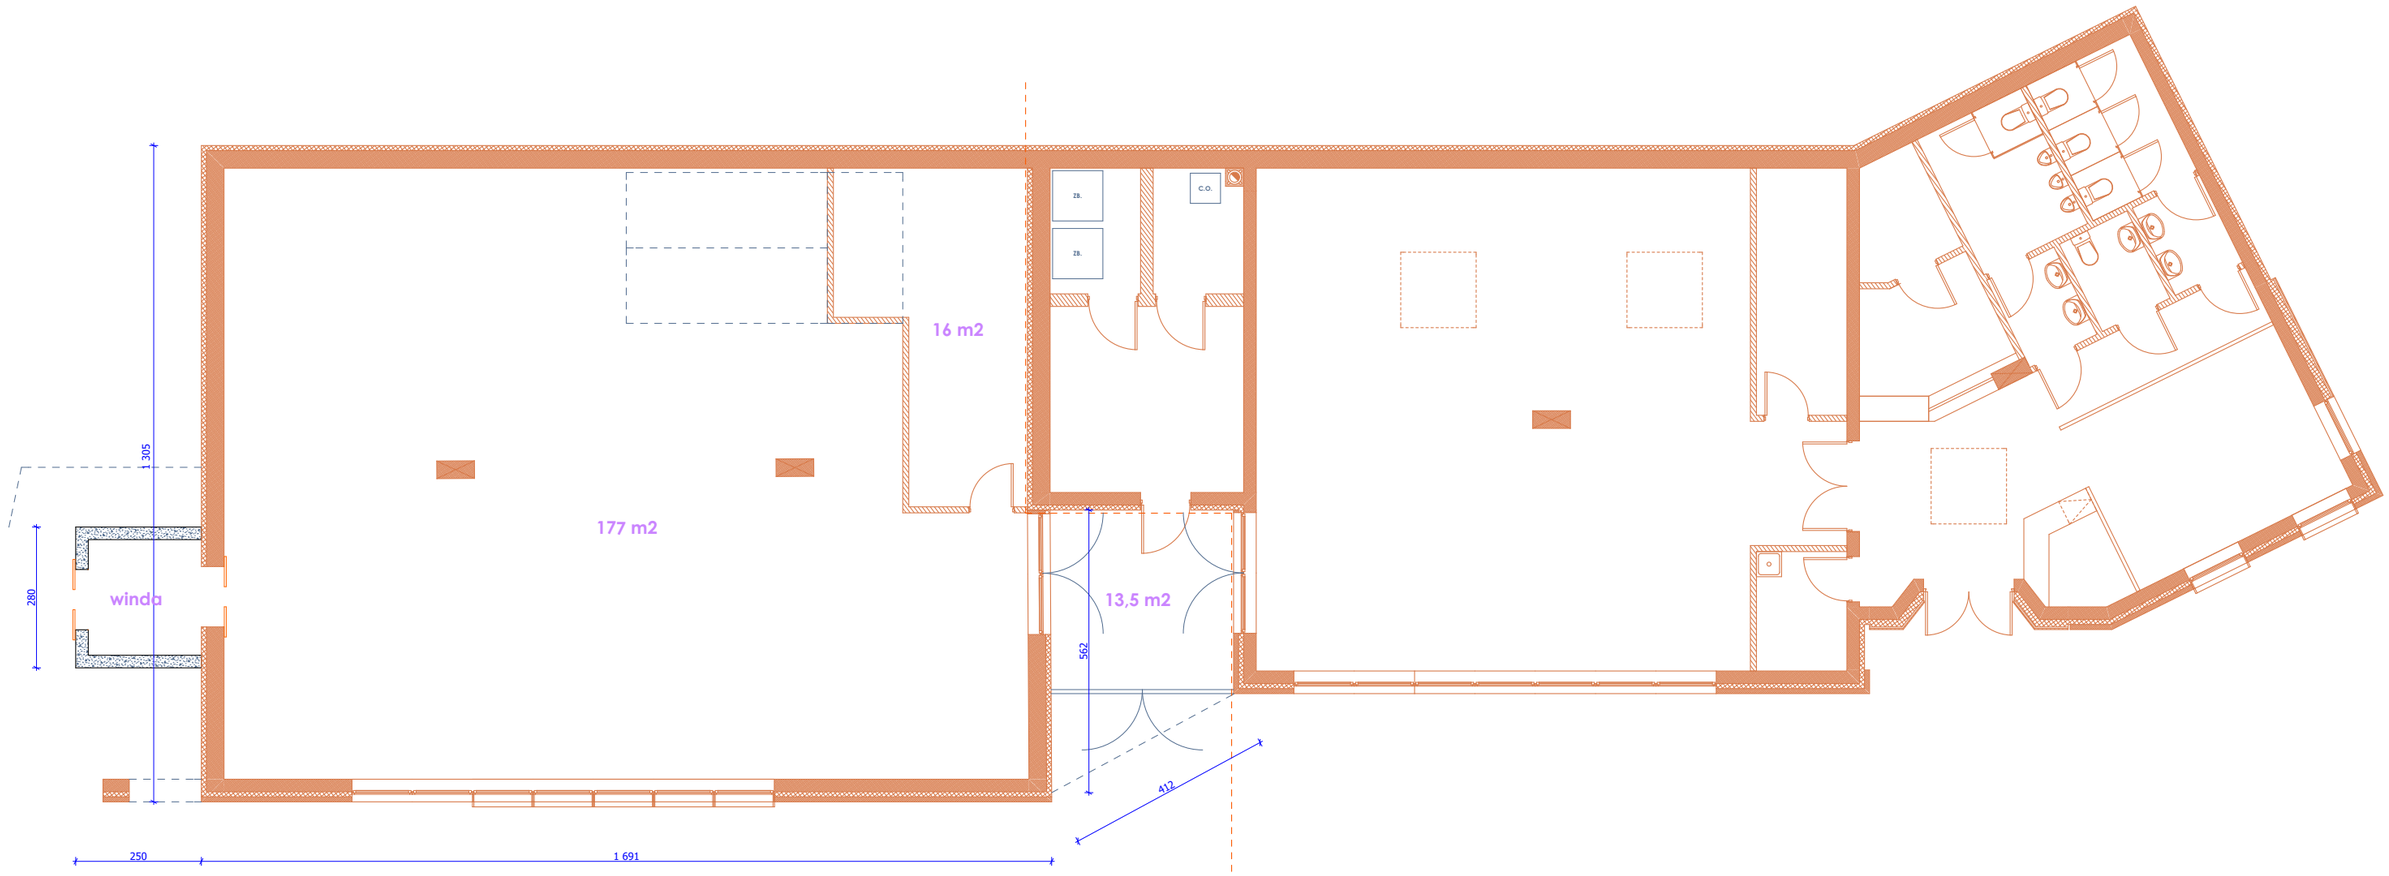

CZĘŚĆ PROJEKTOWANA | CZĘŚĆ ISTNIEJĄCA

PROJEKTANT GENERALNY:
BARTOSZEWSKI
ARCHITEKTURA
ul. Złoczowska 11, Warszawa, 03-972, (+48) 601 350 765, www.BiuroArchitektoniczne.com

FAZA: **PROJEKT KOCEPCYJNY**

BRANŻA: **ARCHITEKTURA**

PROJEKT:
PAWILON WYSTAWIENNICZO-HANDLOWO-USŁUGOWY, ETAP II
NA POTRZEBY SKANSENU MILITARNEGO
I ARMII WOJSKA POLSKIEGO,
dz. nr ew. 1690/1, obr. 0035, Mniszew, gm. Magnuszew

INWESTOR:
URZĄD GMINY MAGNUSZEW
ul. Saperów 24
26-910 Magnuszew

PROJEKTANT: mgr inż. arch. Wojciech Bartoszewski	PODPIS:	
SPRAWDZAJĄCY:	PODPIS:	
ZESPÓŁ PROJEKTOWY: mgr inż. arch. Wojciech Bartoszewski	PODPIS:	

RYSUNEK: **RZUT PARTERU**

NUMER RYSUNKU: A - PK - 01 - A - 3
BRANŻA/FAZA: | WERSJA.: | SEKCJA: | NR. RYS.:

SKALA: 1:100
DATA: 01 wrzesnia 2022
NR STR.: